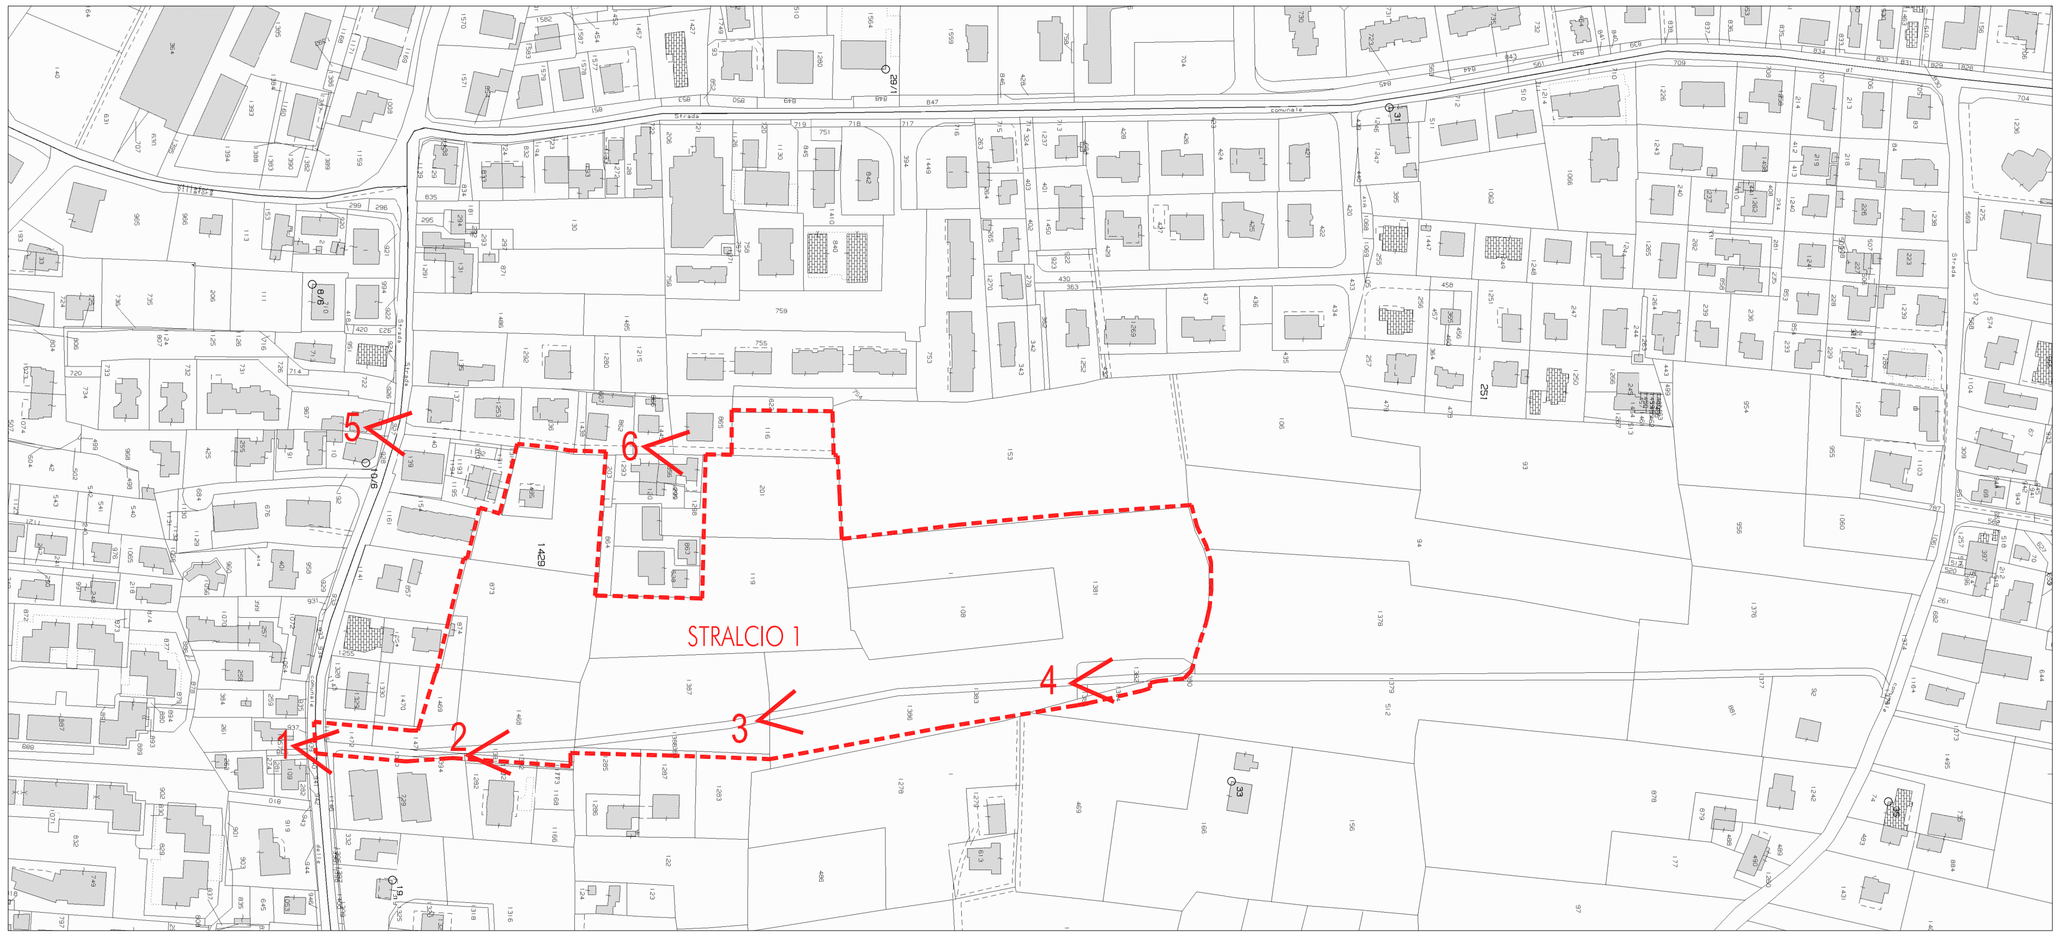

CONO 1

CONO 2

CONO 3

CONO 4

CONO 5

CONO 6

COMUNE DI SAONARA
PROVINCIA DI PADOVA

PIANO DI LOTTIZZAZIONE C2/4 STRALCIO 1, COMPRESA TRA VIA XX SETTEMBRE E VIA CAGNOLA DENOMINATA "EX MAGADIS"

Vinante Paolo
Vinante Maria
Vinante Vittorina
Vinante Sergio
Vinante Marcello
Vinante Cristina
Bado Carlo
Vettore Rosanna
Bado Bernardetta
Bado Arianna
Smajato Katia

Checchin Francesca
Checchin Vania
Barbato Agnese
CO.BRI srl
Leonardo Costruzioni srl
VILLANOVA S.R.L.
Rigato Agostino (eredi)
Pavan Bruno
Rigato Paola
Rigato Lamberta
Rigato Lorenza
IMM. LACAR srl

Rigato Ezio
Lazzaro Lucia
Rigato Placido
Rigato Settimo
Rigato Luisanna
Rigato Roberto
Rigato Roberta
Rigato Laura
Rigato Cristiano
Rigato Giovanni

ALIBARDI ARCHITETTI

PROGETTISTA:
ADELIO ALIBARDI ARCHITETTO

ELABORATO:
DOCUMENTAZIONE FOTOGRAFICA

PROGETTO

N° DISEGNO:	--	COD. COMMITTENTE:	198/19	DATA: DIC. 2022	AGG.: NOV. 2023	TAVOLA: 3
N° FILE:	--	COD. COMMESSA:	198/19	AGG.:	AGG.:	SCALA: 1:1000

Studio: Architettura, Urbanistica - Piazza del Tricolore n° 5, Saonara (PD)
tel e fax: 049 644620 / e-mail: studio@studioalibardi.it

Questo elaborato non può essere copiato ne riprodotto neanche parzialmente ne comunicare a terze persone o ditte concorrenti senza espressa autorizzazione scritta dello studio Alibardi. (Legge vigente sui diritti d'autore)